
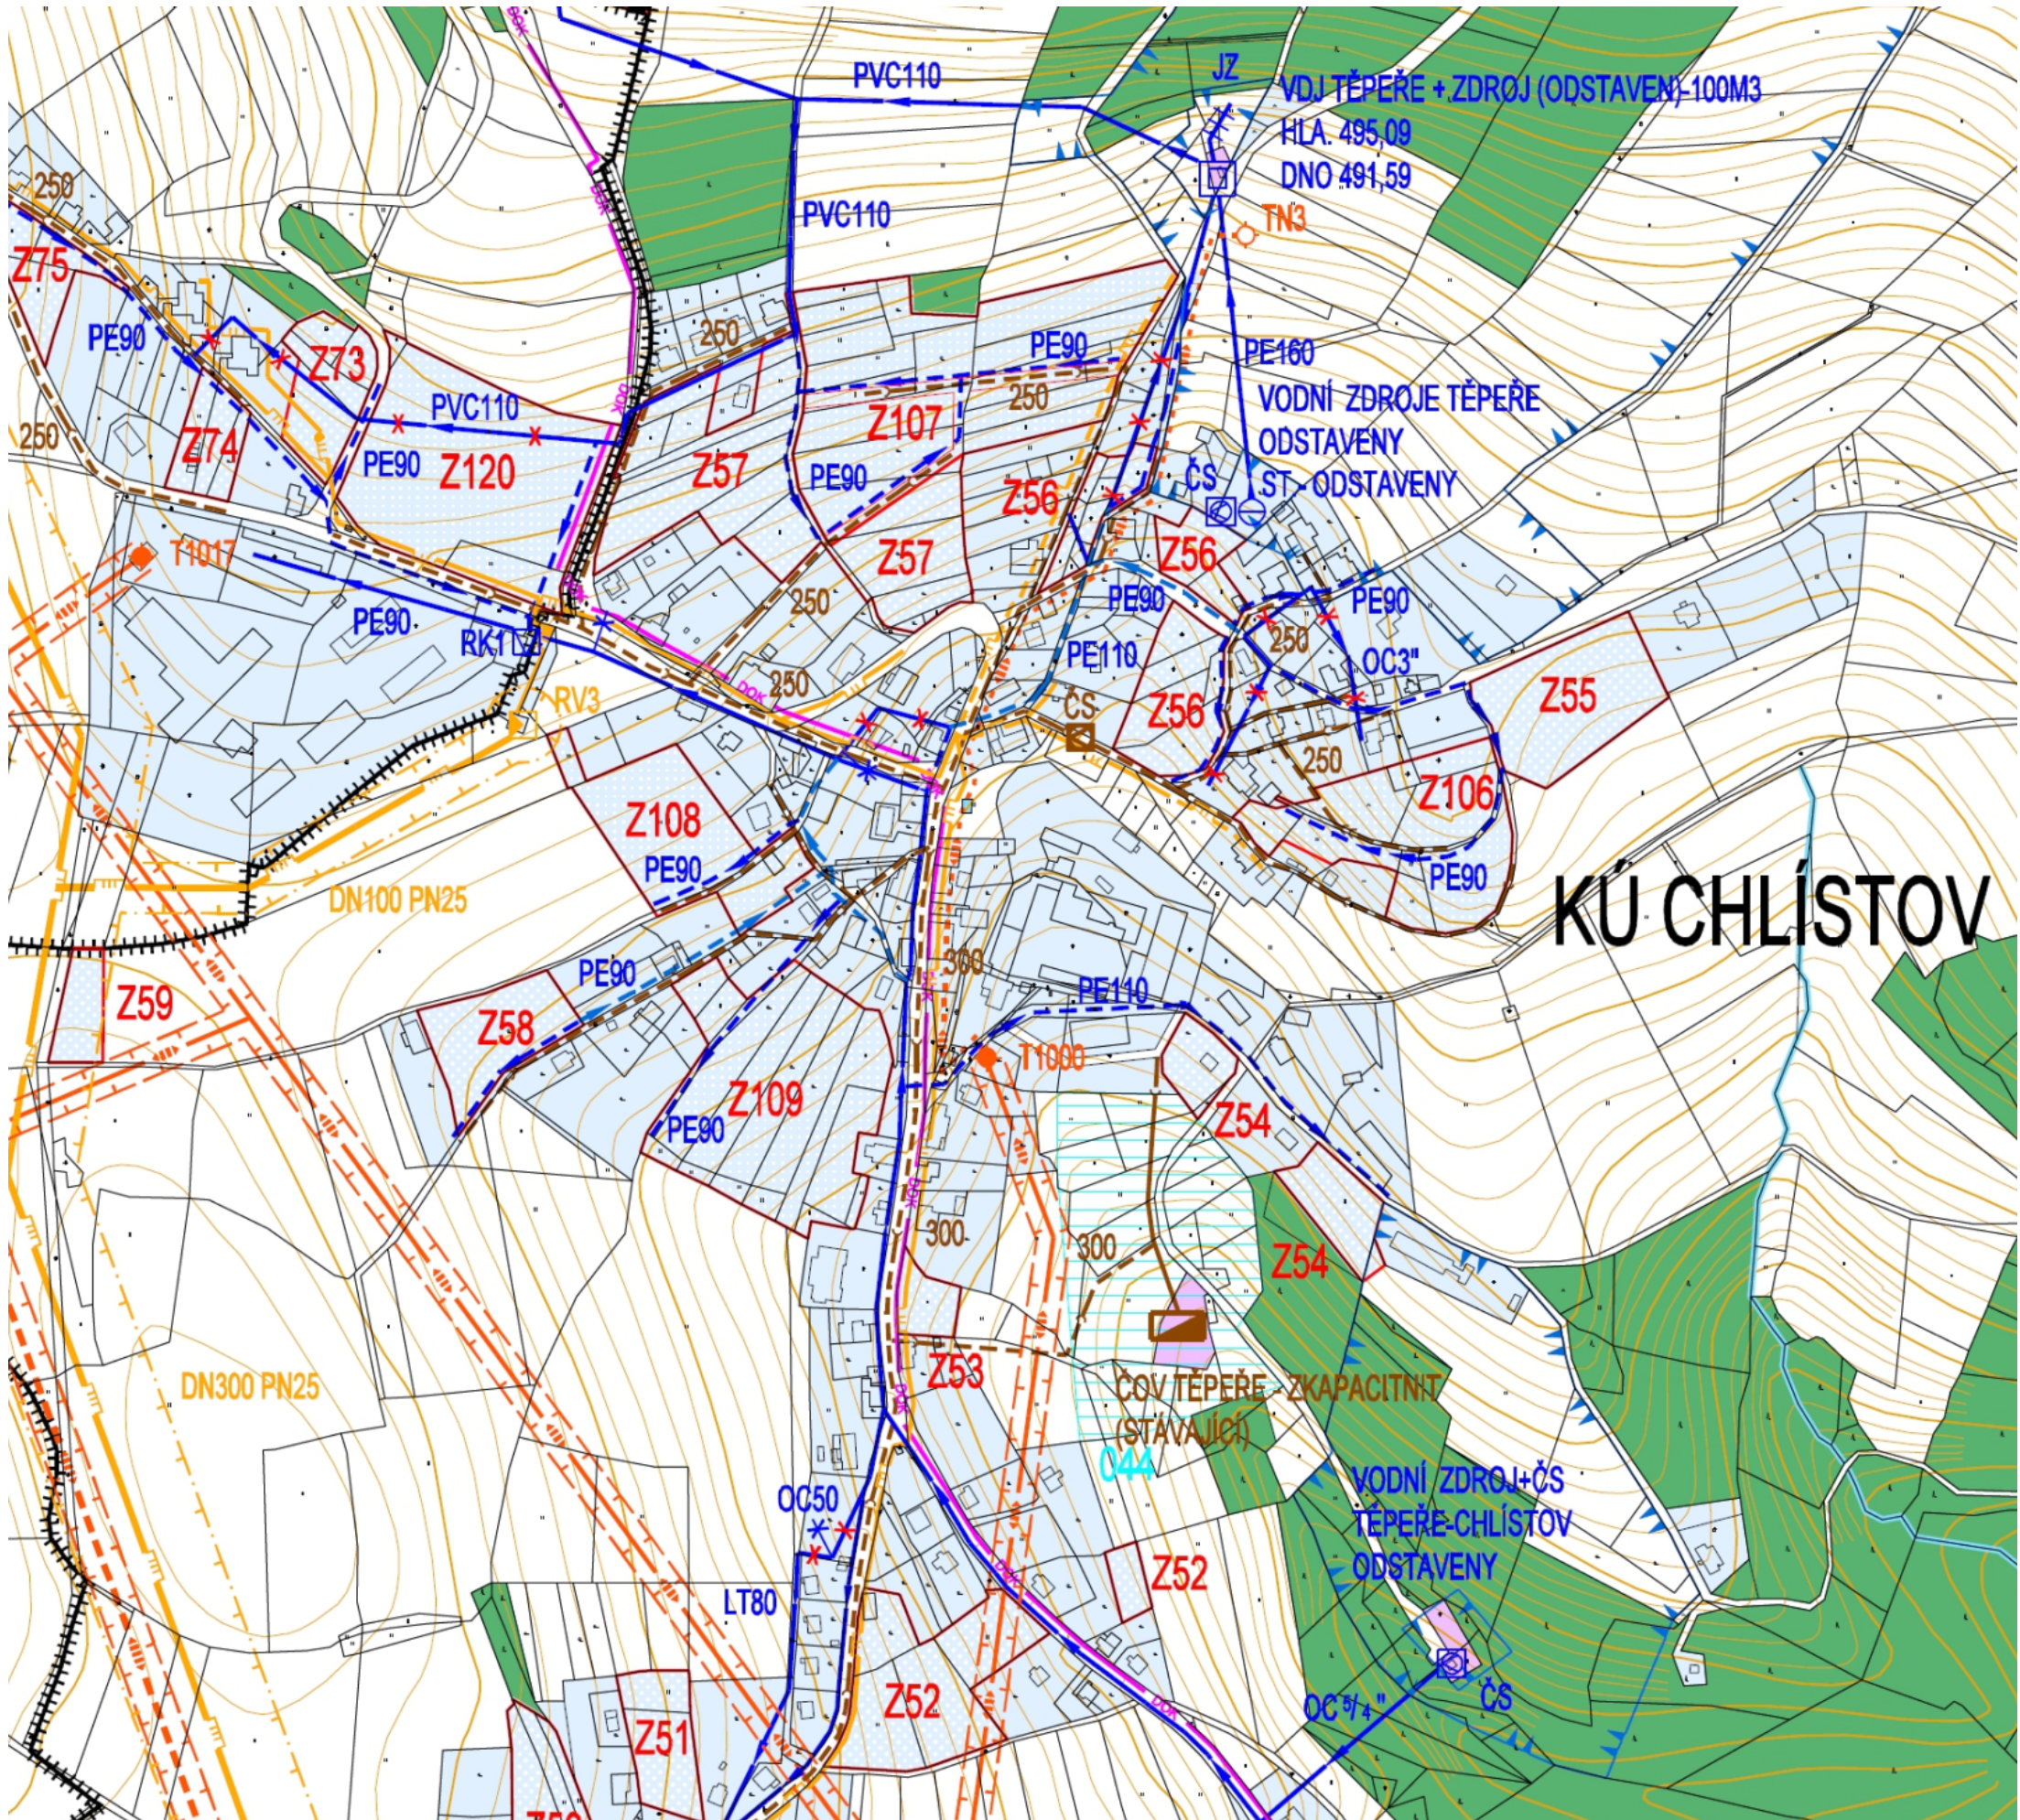


M 1:4000

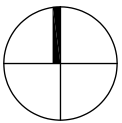

LEGENDA:

[illegible]

TENTO VÝKRES NENÍ URČEN PRO ZHOTOVOVÁNÍ KOPIÍ A JAKÝCHKOLIV REPRODUKČÍ BEZ KONTAKTU S UVEDENOU AUTORIZOVANOU OSOBOU

PROJEKT

ÚZEMNÍ STUDIE PRO LOKALITU Z107 A Z57 ÚZEMNÍHO PLÁNU ŽELEZNÝ BROD

OBJEDNATEL

Město Železný Brod
náměstí 3. května 1, 468 22 Železný Brod

POŘIZOVATEL

MěÚ Železný Brod
Úřad územního plánování
náměstí 3. května 1, 468 22 Železný Brod

ZHOTOVITEL

ŽALUDA, projektová kancelář
Železná 493/20, Praha 1, 110 00
tel / fax: 737 149 299 / 225 096 854

SPOLUPRÁCE

a23 architekti
Ing. arch. MICHAELA DEJDAROVÁ
tel. +420 723 762 444, e-mail: dejdarova@a23architekti.cz

STUPEŇ

ÚZEMNÍ STUDIE

NÁZEV PŘÍLOHY

VÝŘEZ Z VÝKRESU TECH. INFRASTRUKTURY ÚP

VYPRACOVAL

KONTROLA

Ing. arch. Michaela Dejdarová

Ing. Eduard Žaluda

DATUM

ČÍSLO ZAKÁZKY

POČET FORMÁTŮ

MĚŘÍTKO

02/2014

2xA4

1:4000

ČÍSLO PŘÍLOHY

ČÍSLO KOPIE