



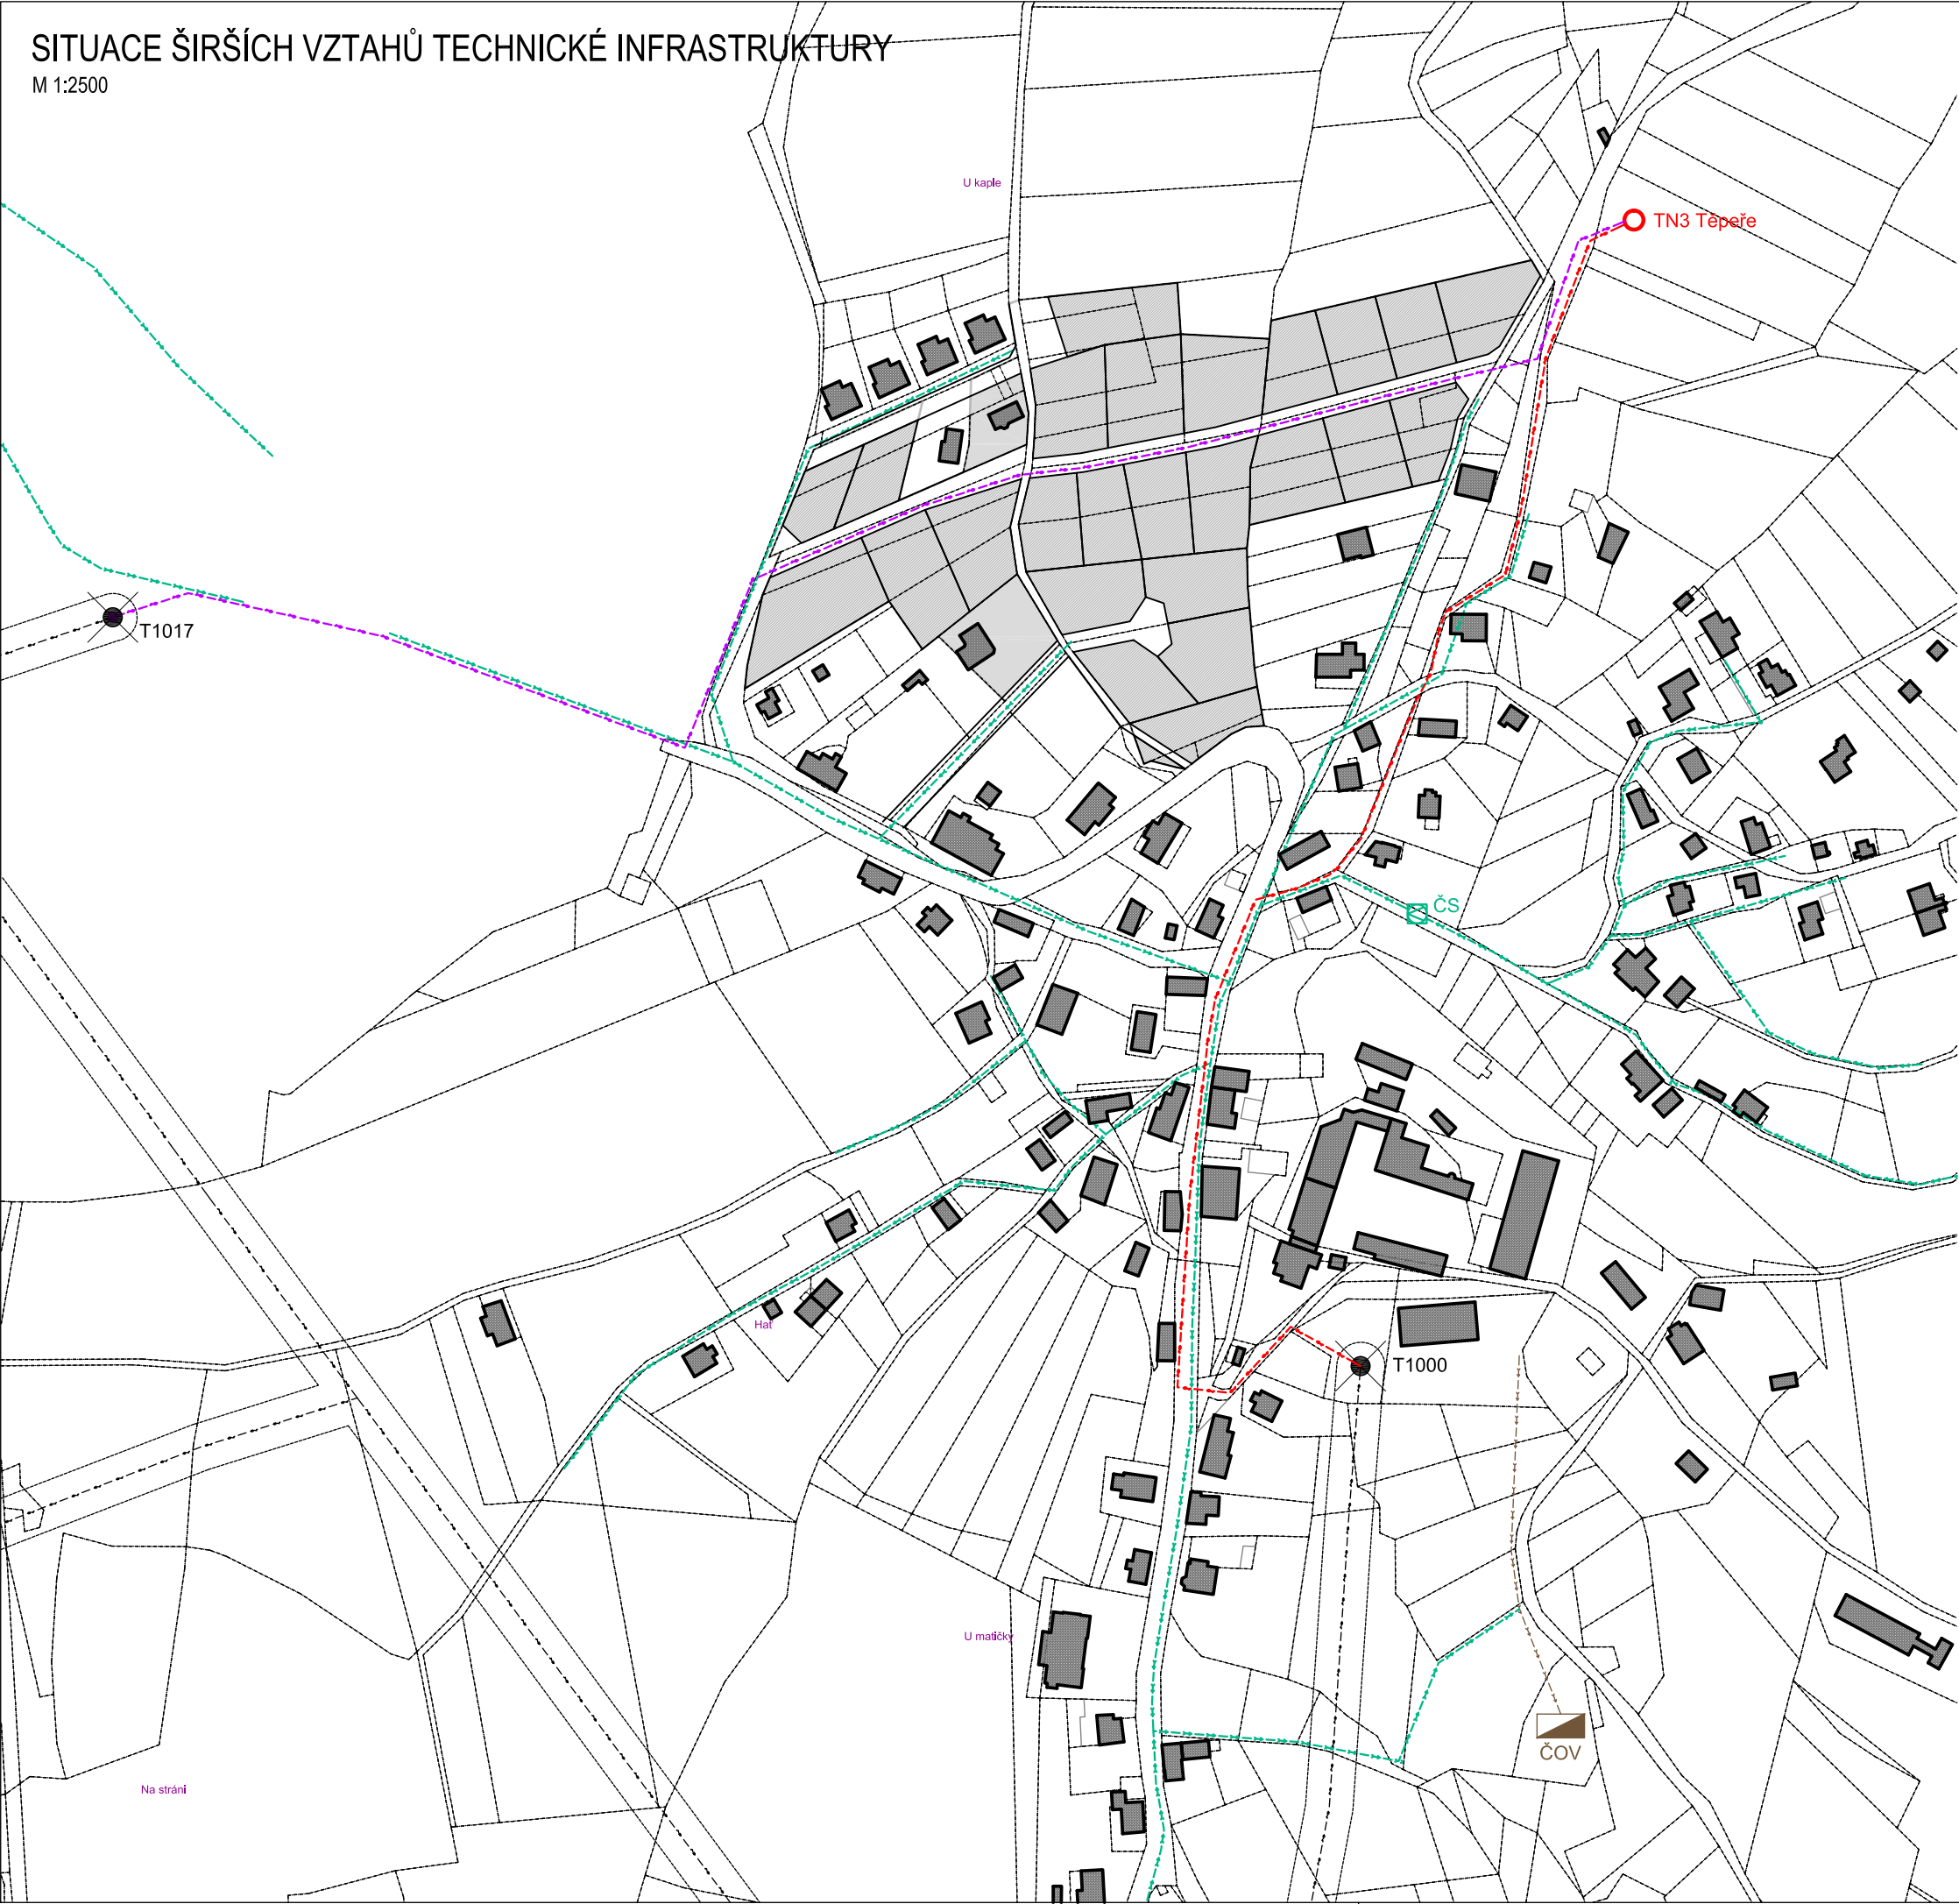

LEGENDA:

- HRANICE ŘEŠENÉHO ÚZEMÍ - LOKALITA Z107 A Z57
- HRANICE KN
- HRANICE NÁVRHU PROSTOROVÉHO USPOŘÁDÁNÍ ÚZEMÍ
- PLOCHY STAVEBNÍCH POZEMKŮ
- PLOCHY STAVEBNÍCH POZEMKŮ SE STÁVAJÍCÍMI REALIZOVANÝMI ZÁMĚRY
- STÁVAJÍCÍ EL. VEDENÍ VN
- STÁVAJÍCÍ KANALIZACE
- NÁVRH KANALIZACE DLE ÚP (VÝHLED)
- NÁVRH EL. VEDENÍ VN DLE ÚP
- NÁVRH EL. VEDENÍ VN (ALTERNATIVA)

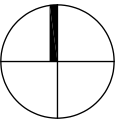

TENTO VÝKRES NENÍ URČEN PRO ZHOTOVÁNÍ KOPÍÍ A JAKÝCHKOLIV REPRODUKČÍ BEZ KONTAKTU S UVEDENOU AUTORIZOVANOU OSOBOU

PROJEKT	ÚZEMNÍ STUDIE PRO LOKALITU Z107 A Z57 ÚZEMNÍHO PLÁNU ŽELEZNÝ BROD
OBJEDNATEL	Město Železný Brod náměstí 3. května 1, 468 22 Železný Brod
PORÍZOVATEL	MěÚ Železný Brod Úřad územního plánování náměstí 3. května 1, 468 22 Železný Brod
ZHOTOVITEL	ŽALUDA, projektová kancelář Železná 493/20, Praha 1, 110 00 tel / fax: 737 149 299 / 225 096 854
SPOLUPRÁCE	a23 architekti Ing. arch. MICHAELA DEJDAROVÁ tel. +420 723 762 444, e-mail: dejdarova@a23architekti.cz
STUPEŇ	ÚZEMNÍ STUDIE
NÁZEV PŘÍLOHY	

SITUACE ŠIRŠÍCH VZTAHŮ TI

VYPRACOVAL	KONTROLA		
Ing. arch. Michaela Dejdarová	Ing. Eduard Žaluda		
DATUM	ČÍSLO ZAKÁZKY	POČET FORMÁTŮ	MĚŘÍTKO
02/2014	-	2xA4	1:2500
ČÍSLO PŘÍLOHY	ČÍSLO KOPIE		